



ALCALDÍA MAYOR
DE BOGOTÁ D.C.
HABITAT
Caja de Vivienda Popular

MAPAS GEORREFERENCIADOS

Código: 208-PLA-Ft-66

Versión: 1

Pág. 1 de 1

Vigente desde: 23-02-2017

No Plano

1 de 1



MEJORAMIENTO DE BARRIOS LOCALIDAD CIUDAD BOLIVAR
UPZ SAN FRANCISCO

Dirección Misional

Dirección Mejoramiento de Barrios

Fecha

31/12/2017

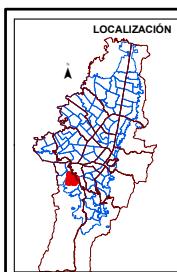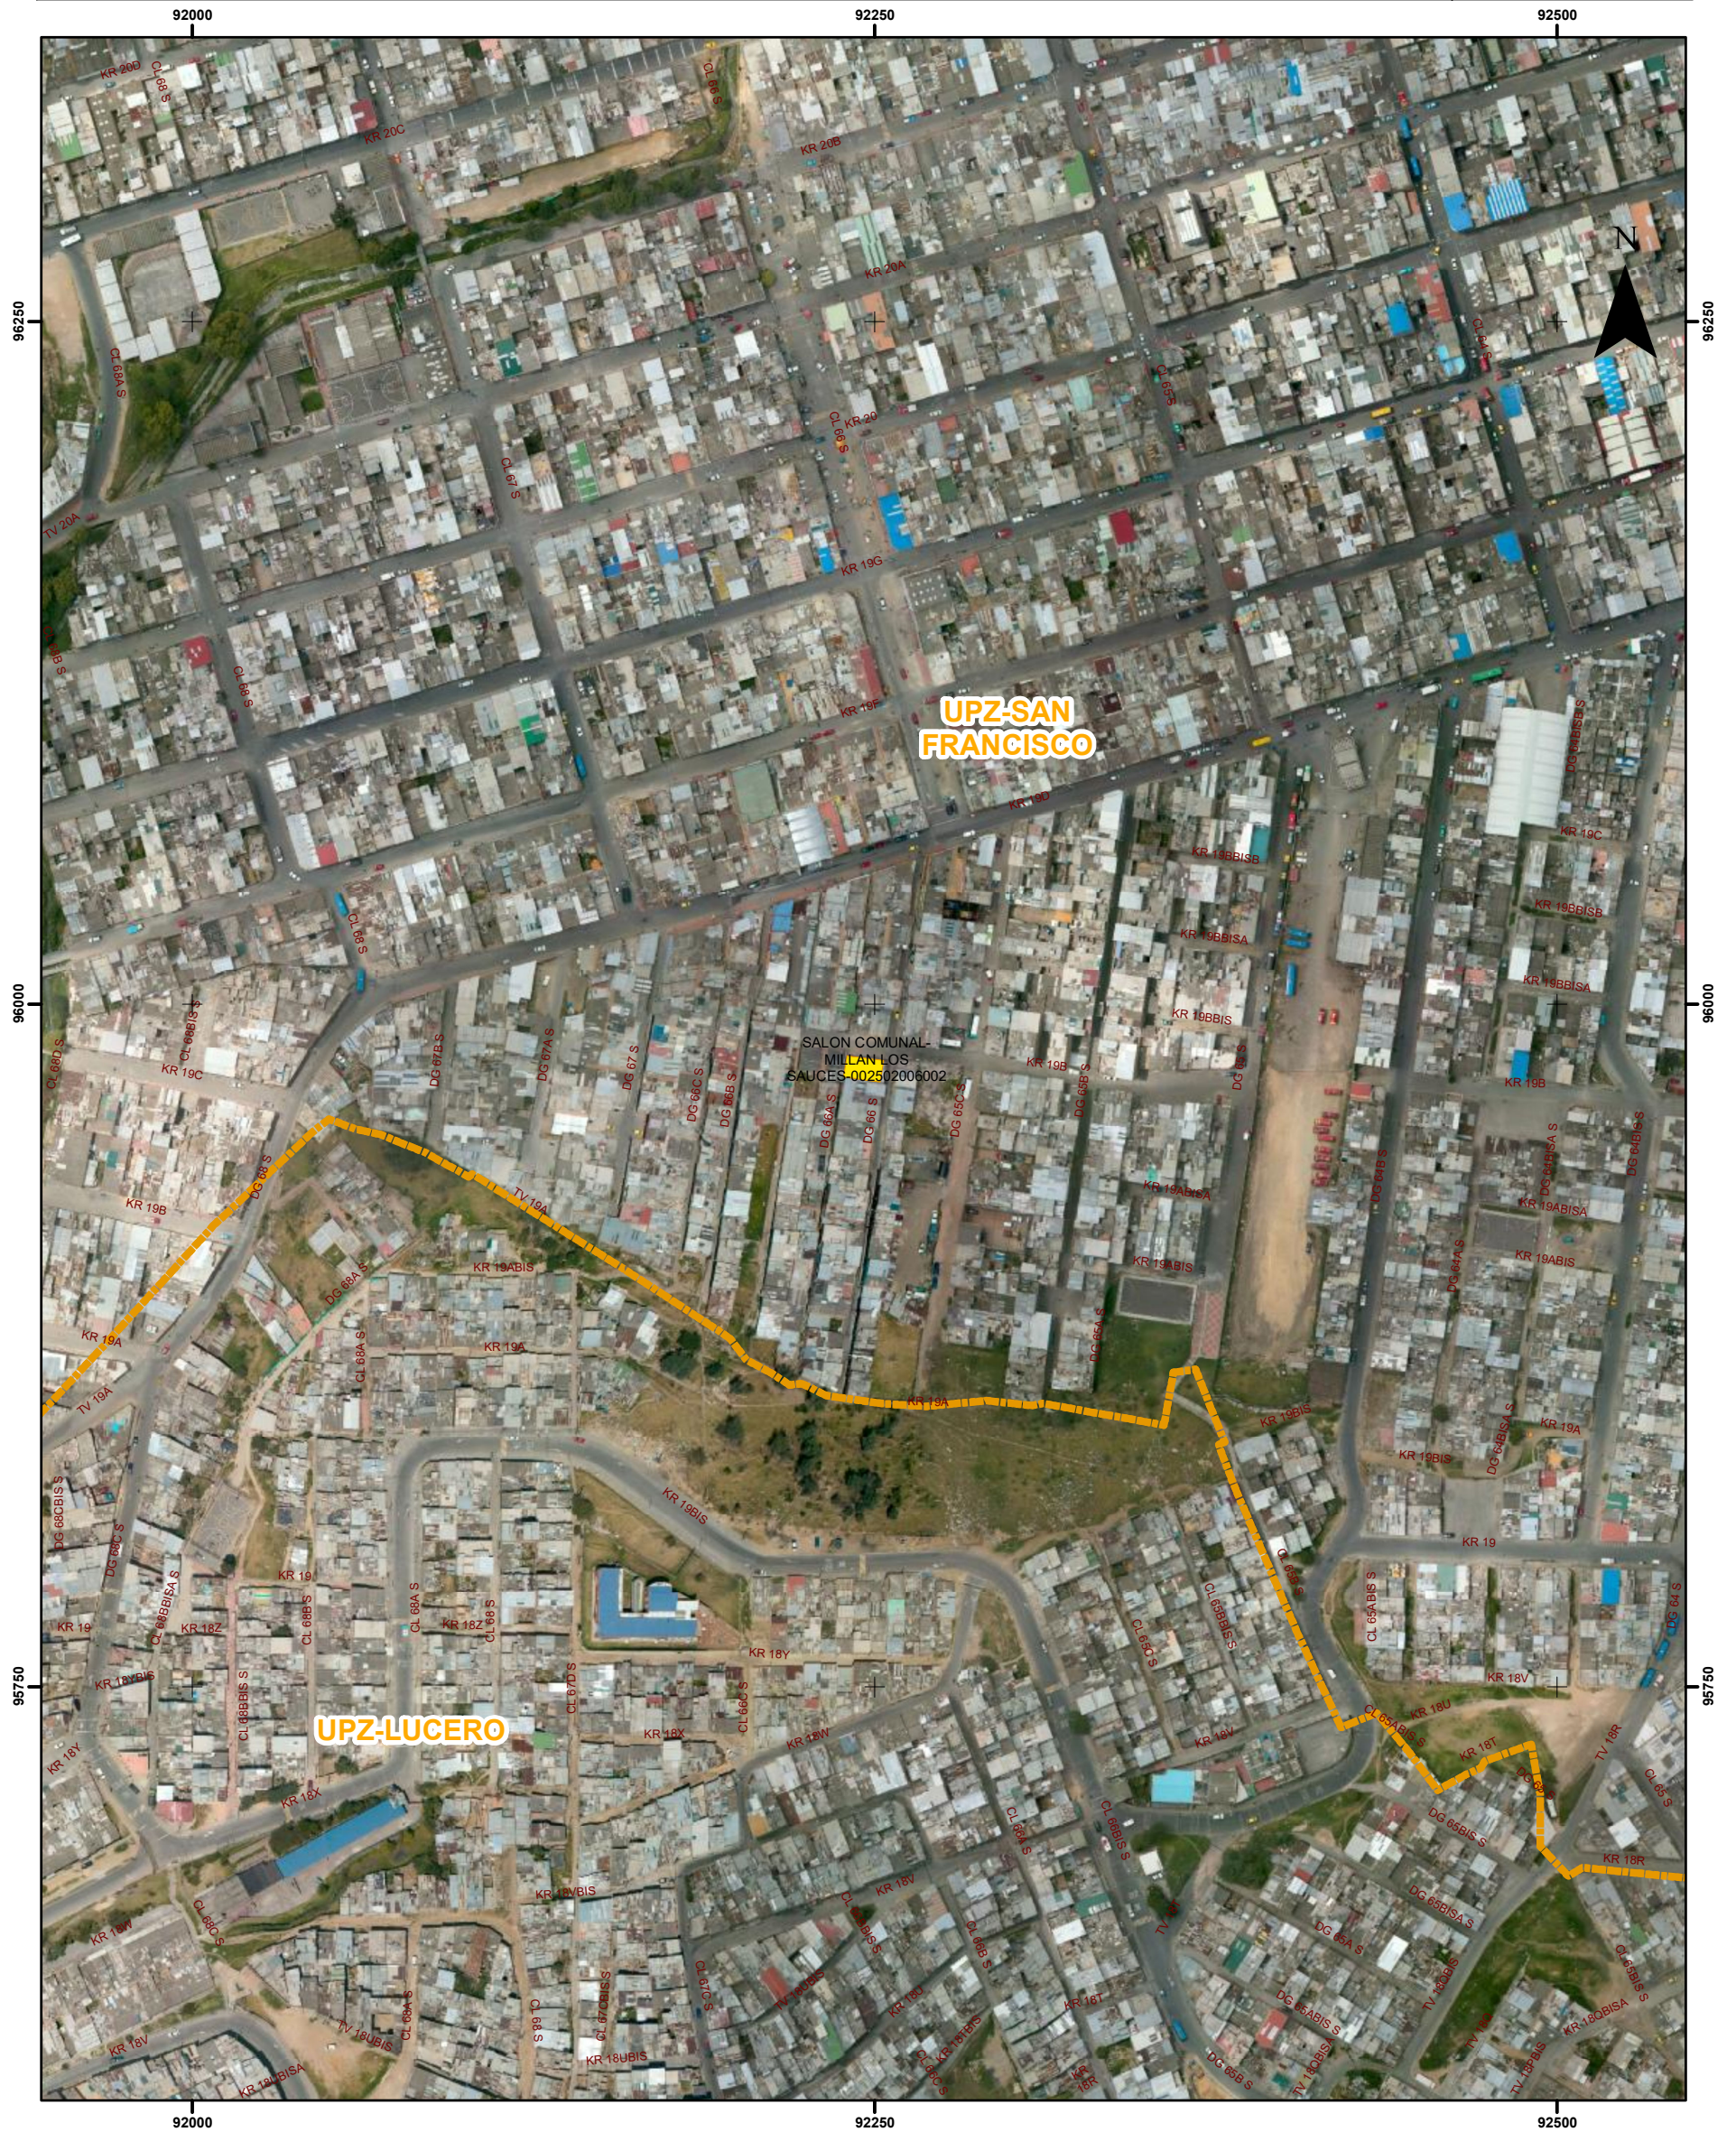

CONVENCIONES



Mejoramiento de Barrio
En Ejecución

Reparaciones locativas

Escala Gráfica

1:2.500

Sistema de Proyección
Projected Coordinate System: PCS_CarMagBog
Projection: Transverse_Mercator
False_Easting: -9234.87900000
False_Northing: 109320.96500000
Central_Meridian: -74.14609167
Scale_Factor: 1.00000000
Latitude_Of_Origin: 4.68048611
Linear Unit: Meter

Fuente
UAE/CDD
IGECA Ortofoto 2014
BDP
DMB-CVP-2017