



ALCALDÍA MAYOR
DE BOGOTÁ D.C.
HABITAT
Caja de Vivienda Popular

MAPAS GEORREFERENCIADOS

Código: 208-PLA-Ft-66

Versión: 1

Pág. 1 de 1

Vigente desde: 23-02-2017

No Plano

2 de 2


MEJORAMIENTO DE BARRIOS LOCALIDAD SUBA
EL RINCON

Dirección Misional


Dirección Mejoramiento de Barrios

Fecha

03/03/2017

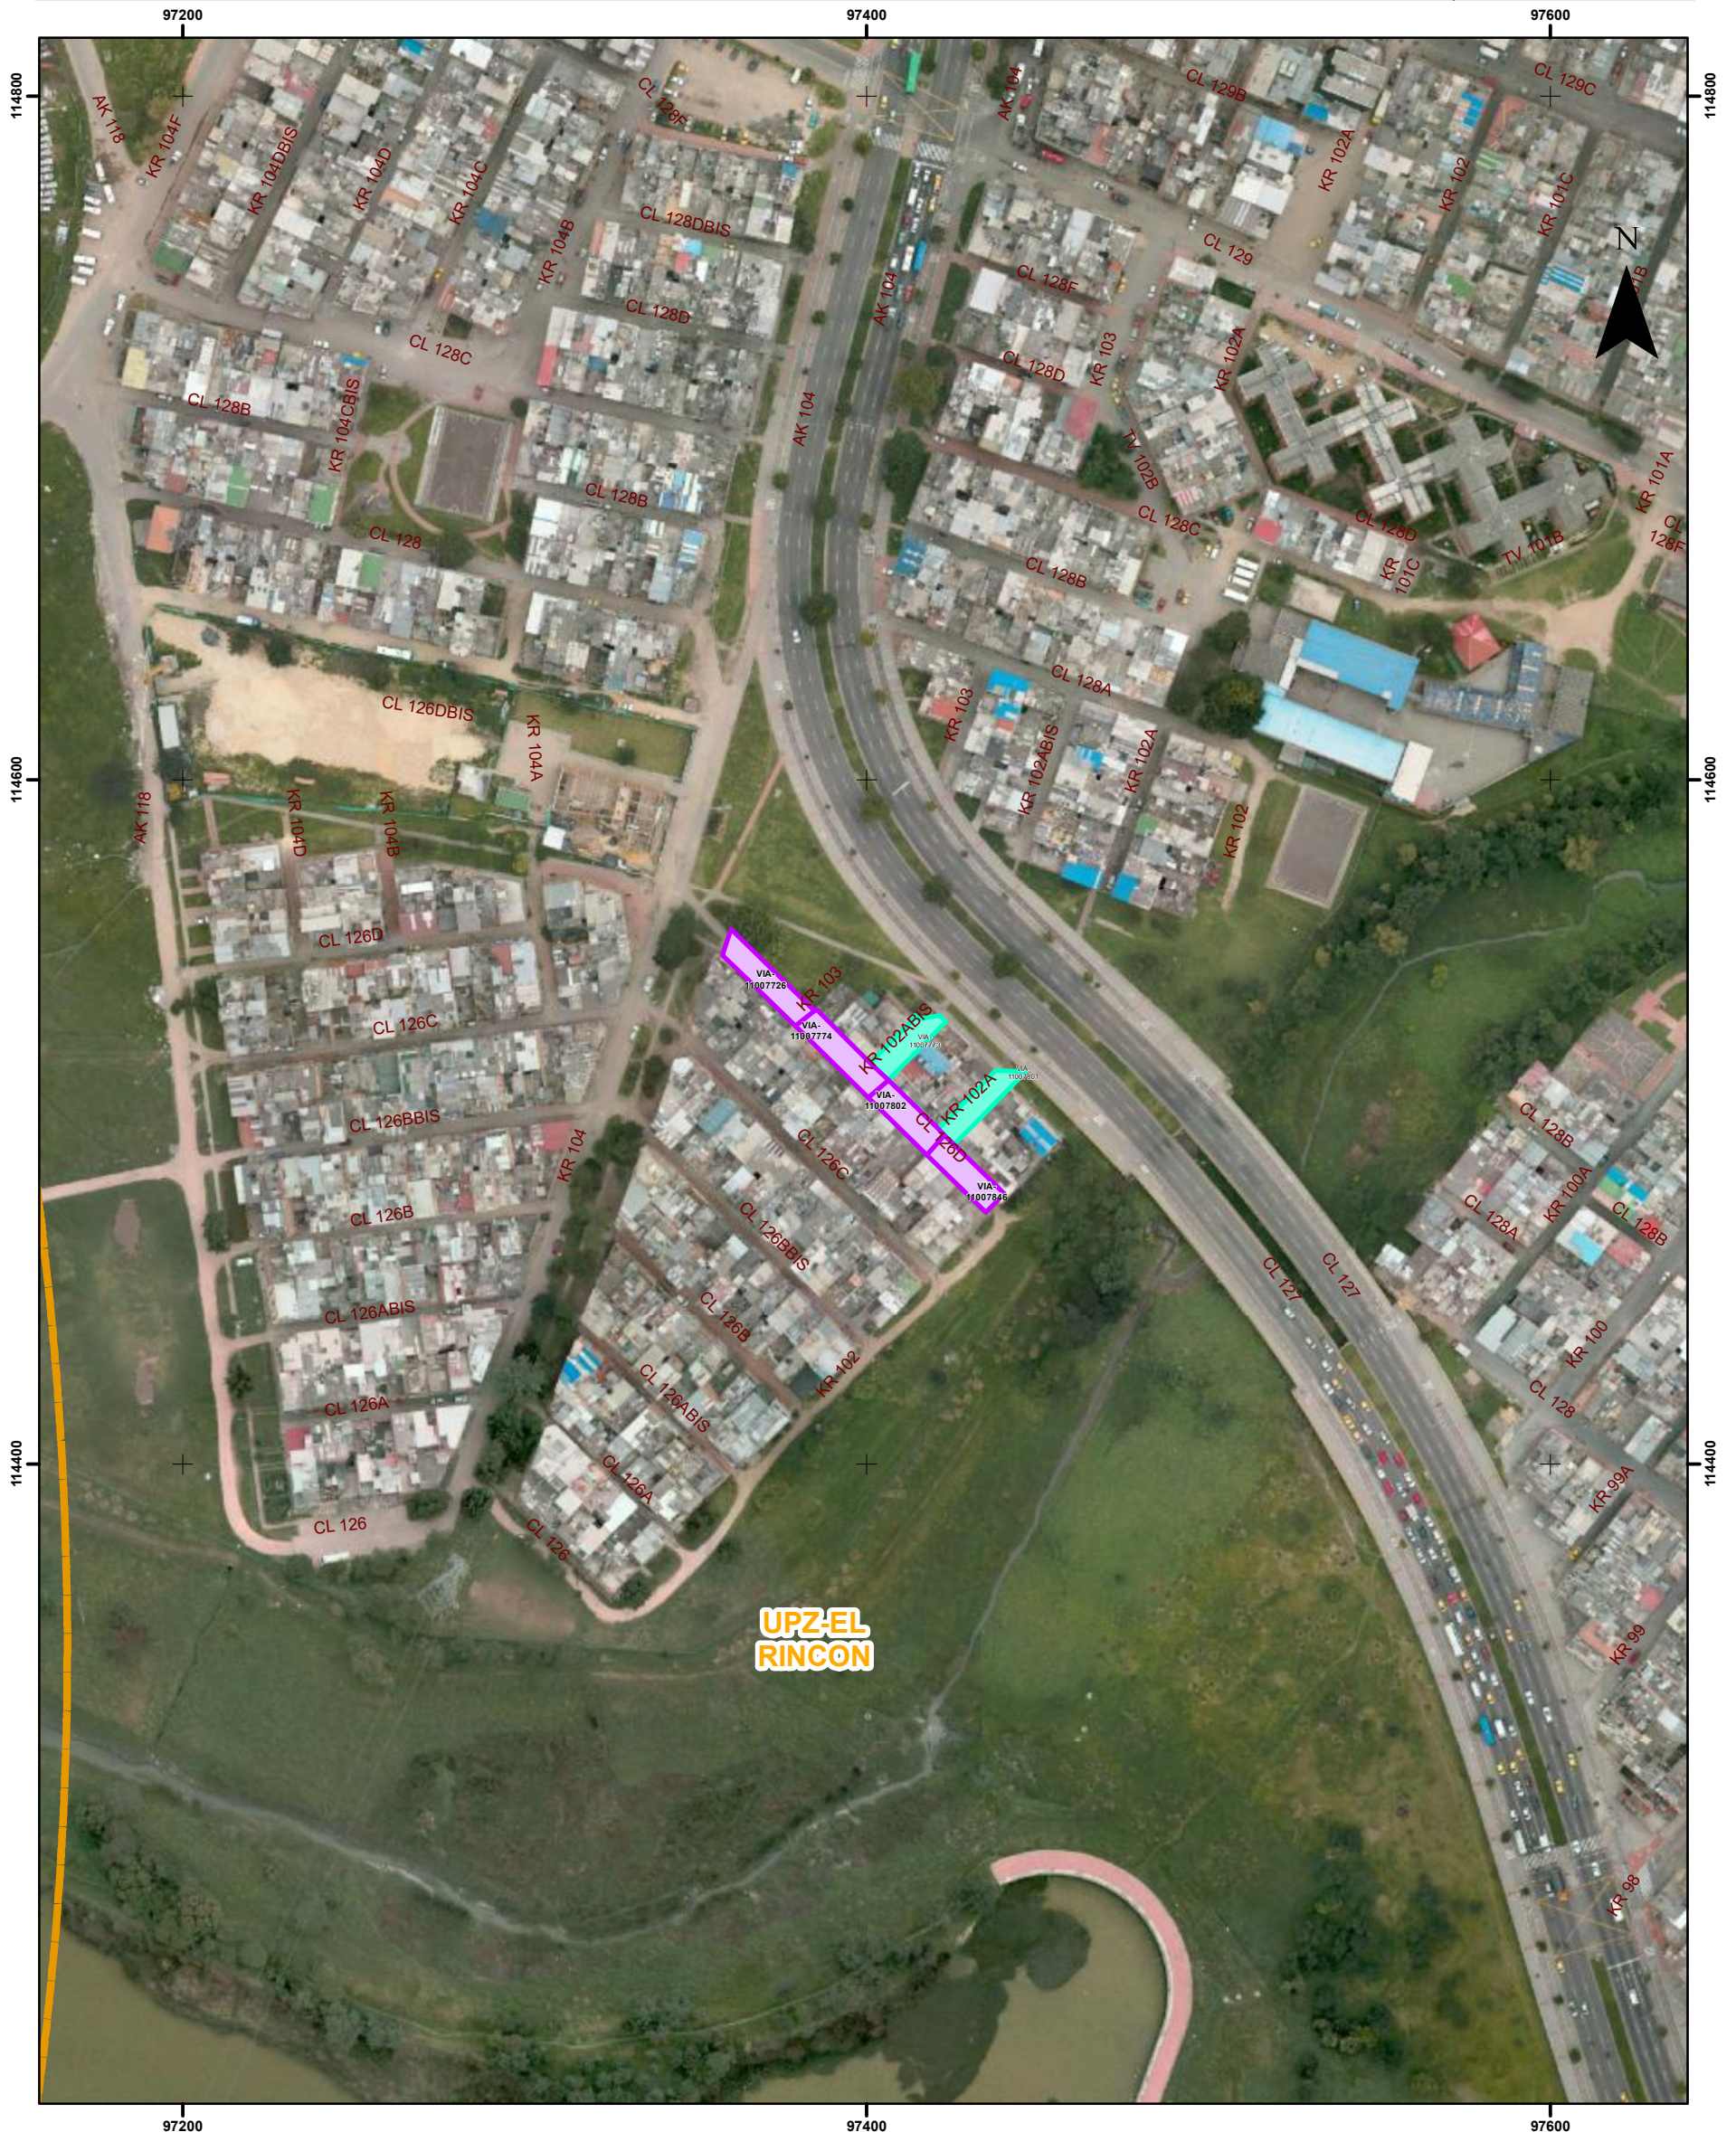

UPZ-EL RINCON

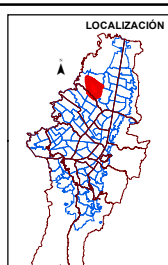

CONVENCIONES



Mejoramiento de Barrio

- Estudios y Diseños Ejecutados
- Intervenciones Físicas Ejecutadas y Entregadas a la Comunidad
- Construcción
- Estudios y Diseños y Construcción
- Mantenimiento y reparación
- Reparaciones locativas



Sistema de Proyección
Projected Coordinate System: PCS_CarMAGBOG
Projection: Transverse_Mercator
False_Easting: 9234.87900000
False_Northing: 109320.96500000
Central_Meridian: -74.14659167
Scale_Factor: 1.00000000
Latitude_Of_Origin: 4.68048611
Linear Unit: Meter

Fuente
UAE/CD
IGECA Ortofoto 2014
SDP
DMB-CVP-2016