



ALCALDÍA MAYOR  
DE BOGOTÁ D.C.  
HABITAT  
Caja de Vivienda Popular

### MAPAS GEORREFERENCIADOS

Código: 208-PLA-Ft-66

Versión: 1

Pág. 1 de 1

Vigente desde: 23-02-2017


No Plano

1 de 1

MEJORAMIENTOS DE VIVIENDA EJECUTADOS  
EN LA LOCALIDAD DE LOS MARTIRES VIGENCIA NOVIEMBRE 2017

Dirección Misional  
MEJORAMIENTO DE VIVIENDA

Fecha  
07/11/2017

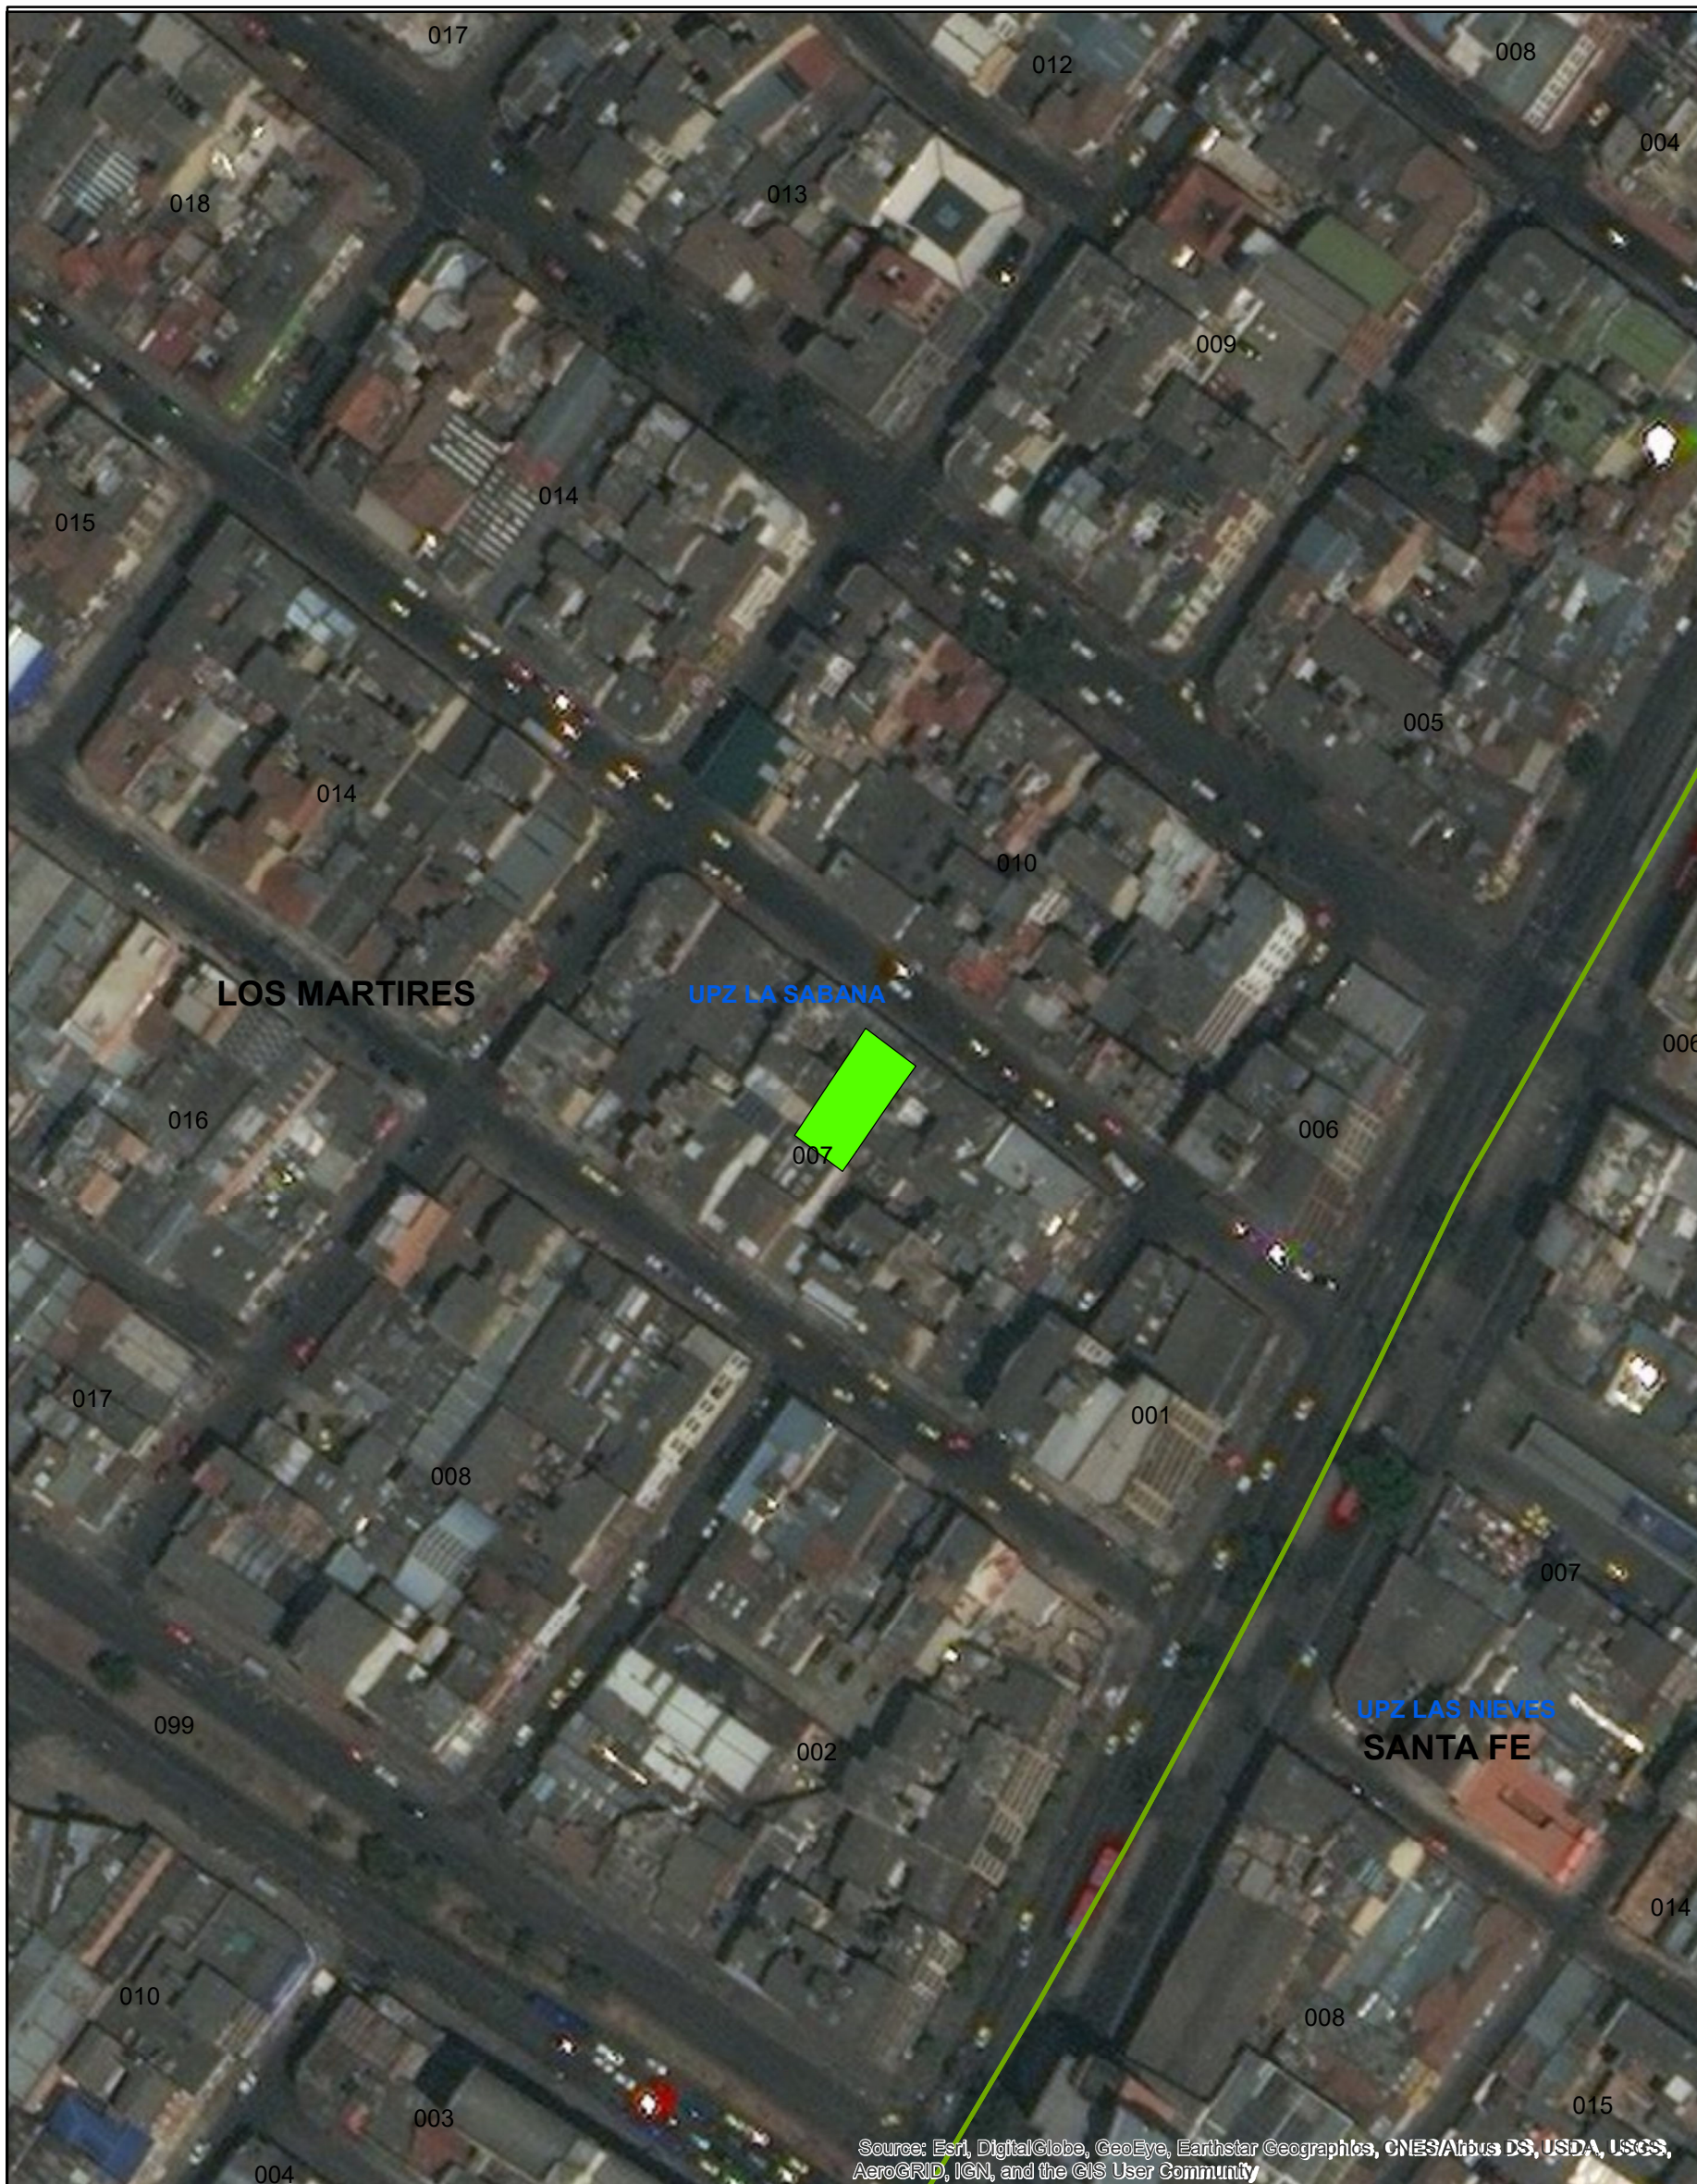

#### CONVENCIONES

- Lotes
- Localidades
- Límite UPZ

Escala Gráfica  
1:1.250

08,26,5 13 19,5 26  
Metros

Sistema de Proyección  
Datum: PCS\_CarMAGBOG  
Proyección: Transversa de Mercator

Fuente  
UAECD  
Mejoramiento de Vivienda CVP